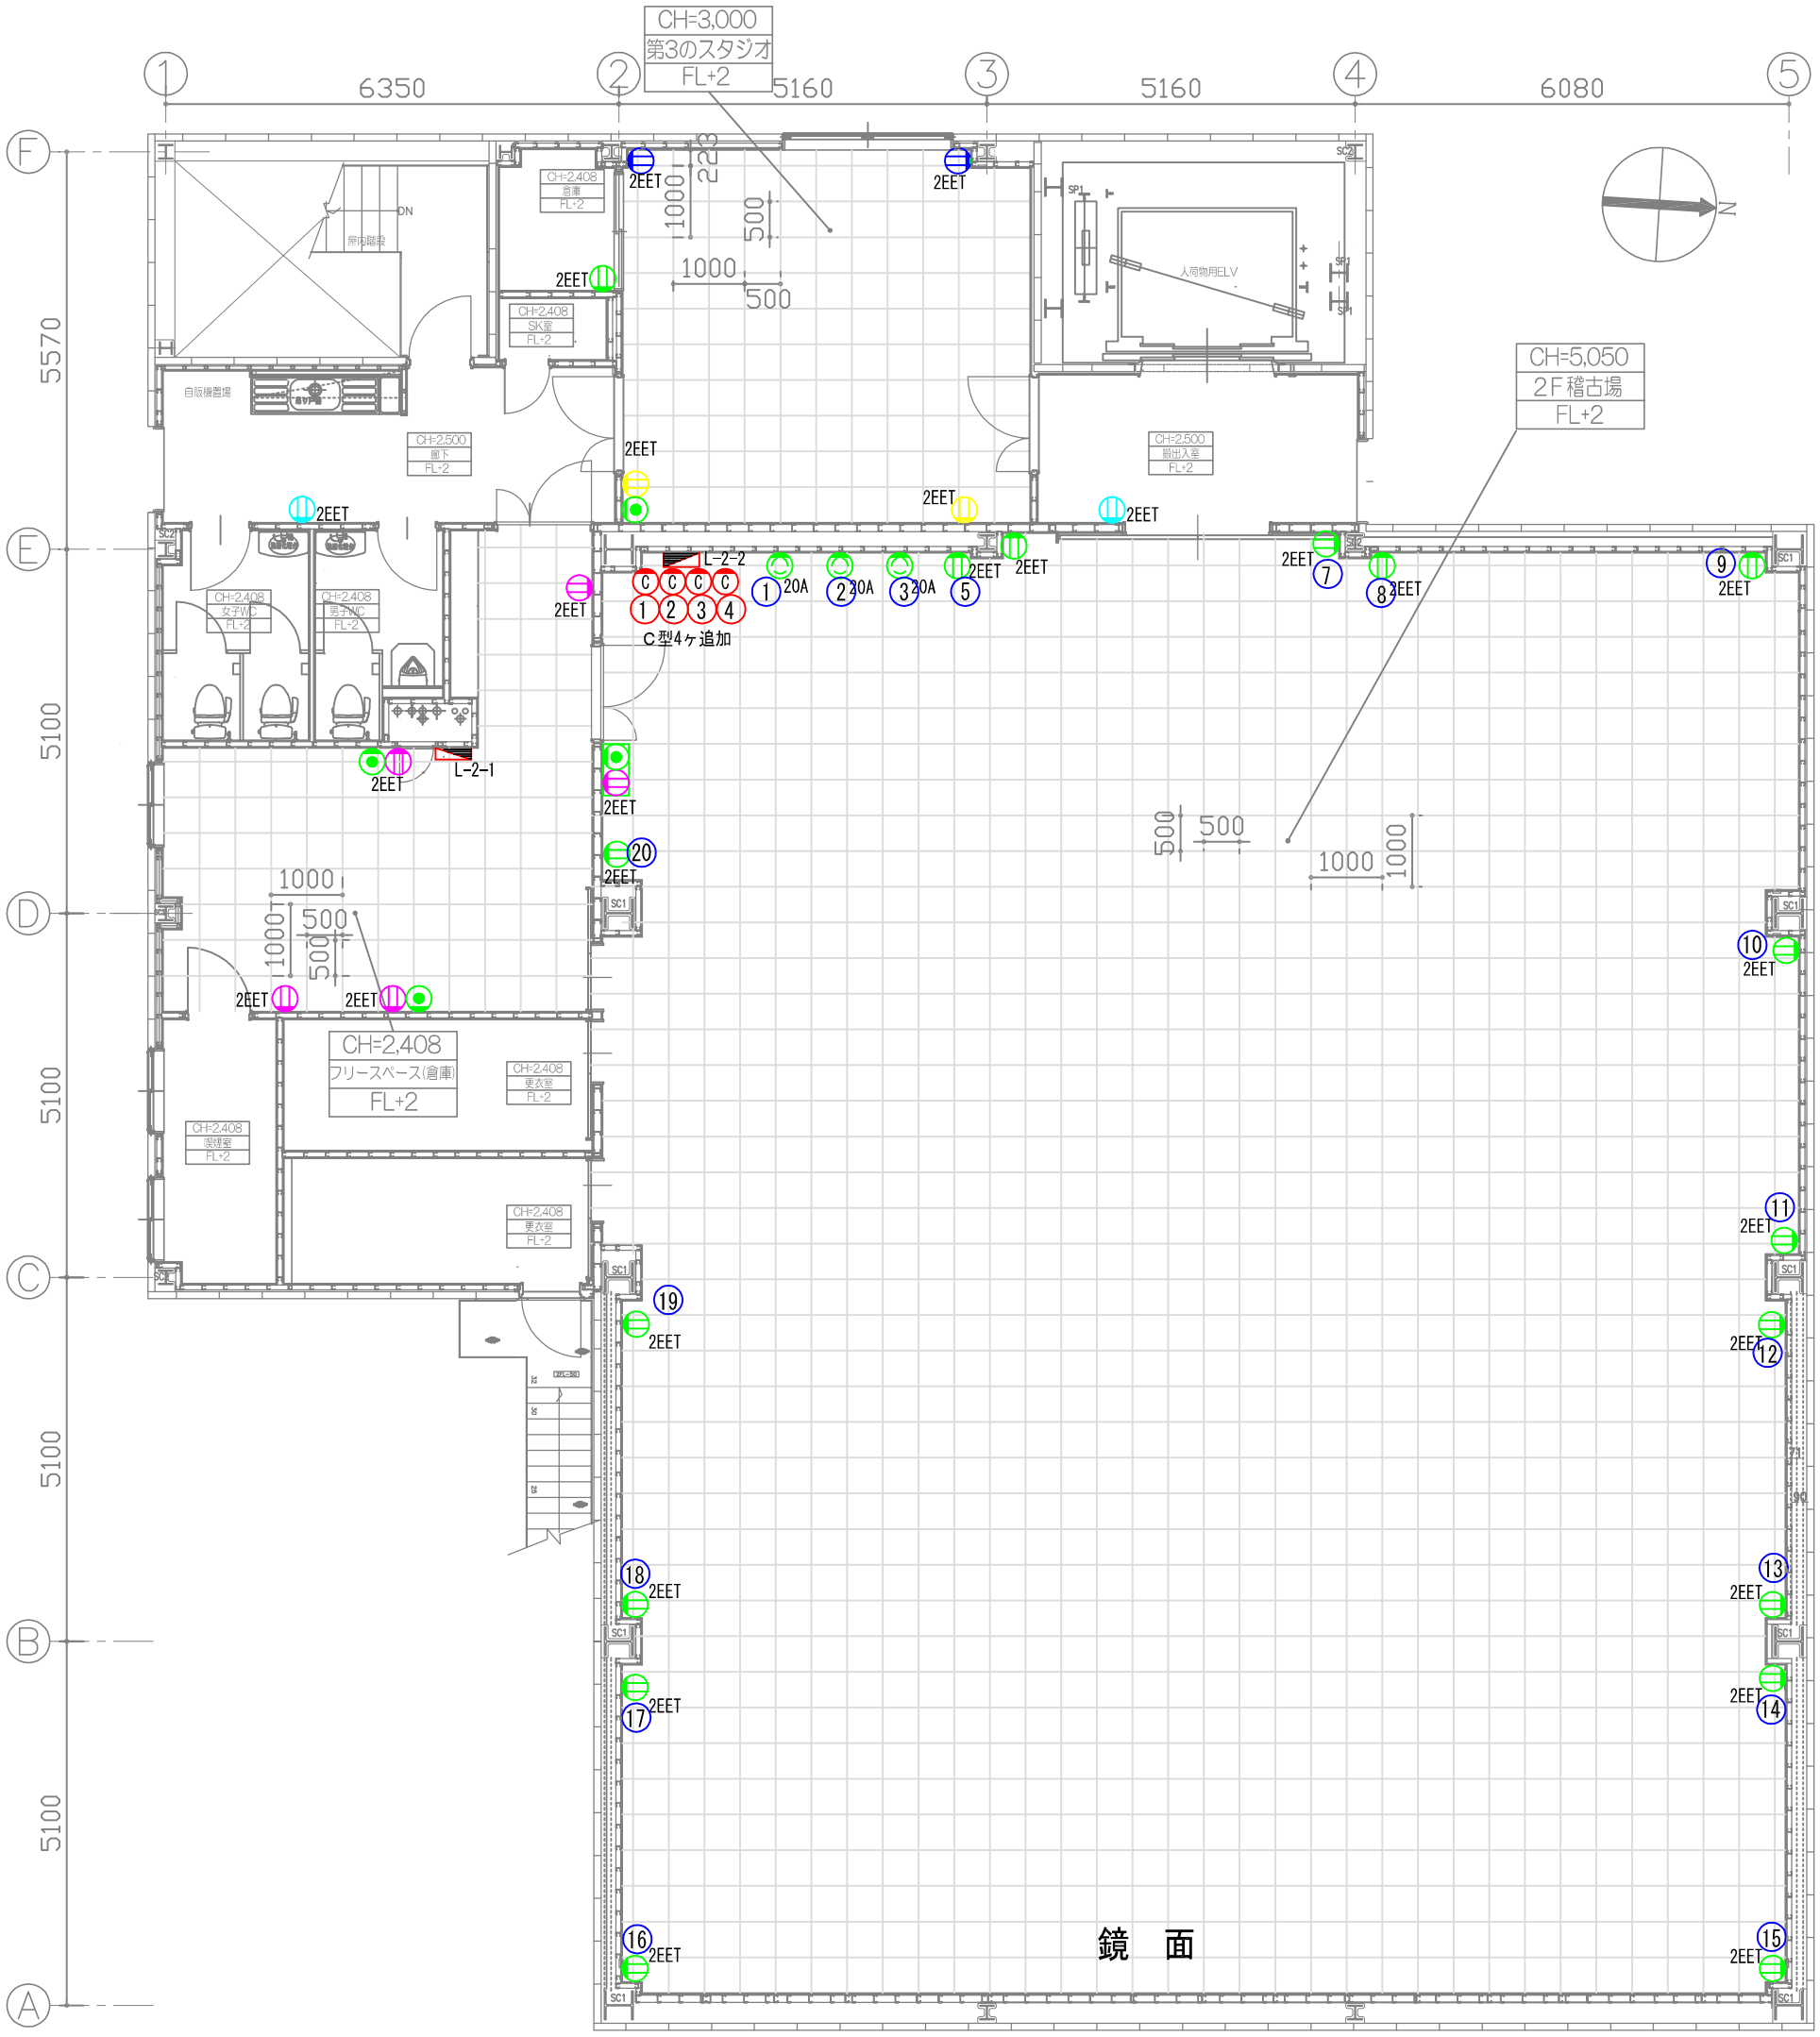

2EET　H=300　コンセント　E付

電話アウトレット　壁付

20A　H=300　コンセント　200VE付

分電盤

※コンセント回路について

- ：ＥＬＶ前と廊下コンセントは同一回路　(20A)
  L-2-2は合計で１０kVAまで
- ：第３のスタジオ内上部２つと下部２つはそれぞれが同一回路　(各20A)
  (稽古場コンセント①～⑳、C型コンセント①～④)
- ：フリースペースと稽古場一箇所は同一回路　(20A)
- ：稽古場コンセントは単独回路　(各20A)
- C：C型コンセントは単独回路　(各30A)

明治座森下スタジオ　2F平面図　1/100